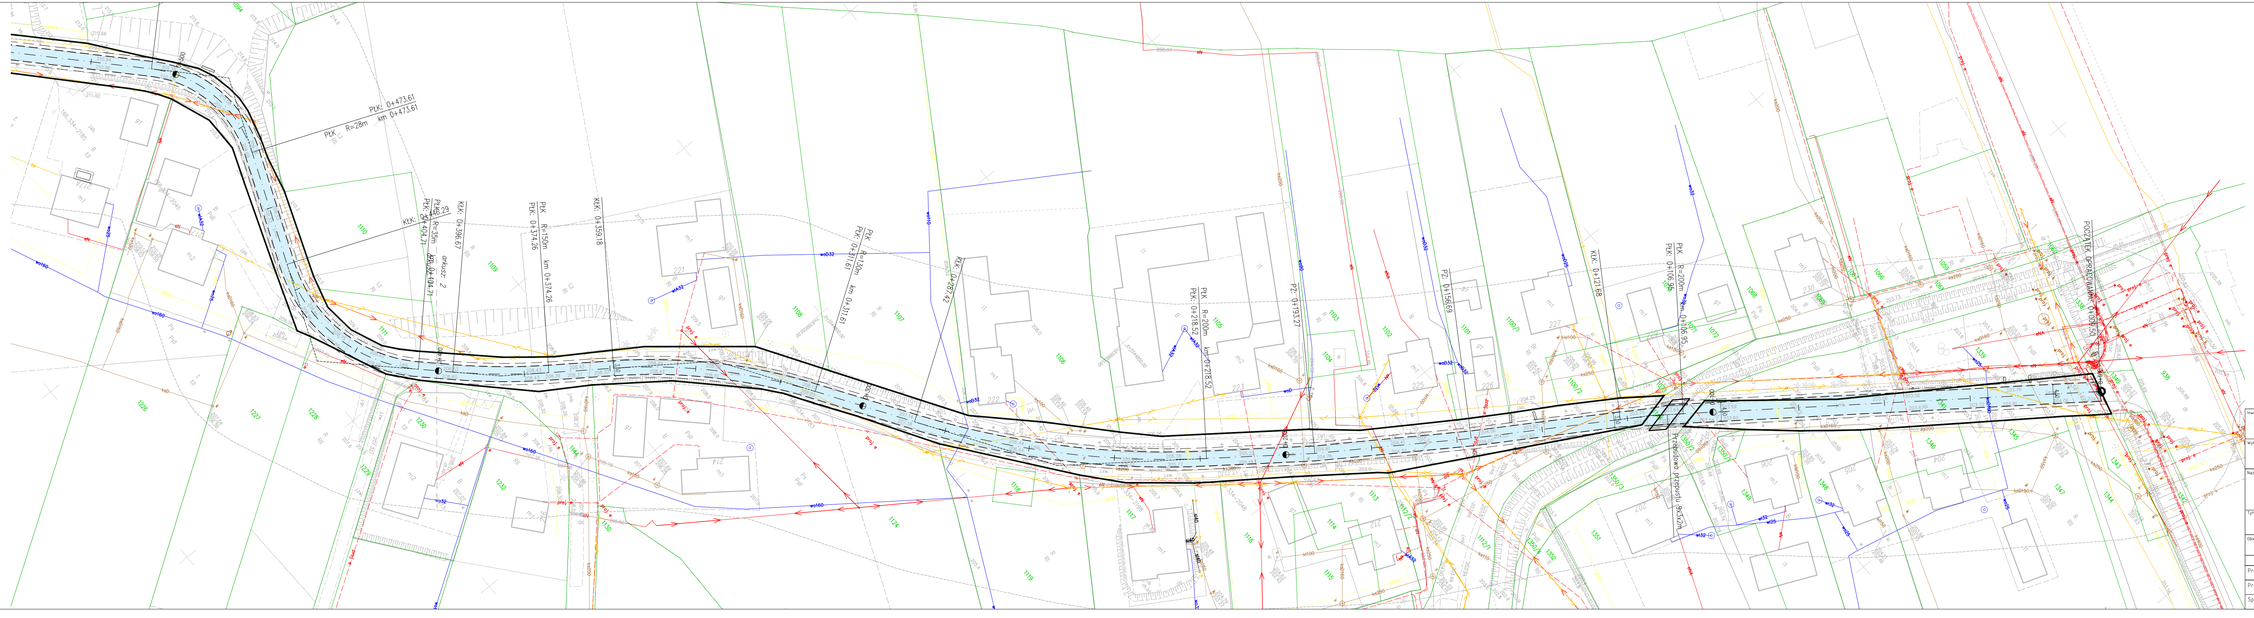

Inwestor:	Gmina Pawłosiów Pawłosiów 88, 37-560 Jarosław	Kontakt:	Gmina Pawłosiów tel. (16) 622-03-80 up@pawlosiow.pl
Wykonawca:	STRABAG Sp. z o. o. ul. Parzniewska 10 05-800 Pruszków	Kontakt:	tel. (22) 31 44 900 e-mail: pl_office.strabag@strabag.com

Nazwa inwestycji:
Przebudowa dróg gminnych na terenie gm. Pawłosiów Zadanie nr 1 – droga wewnętrzna Wierzbna dz. nr ewid. 134/1, 114/5 i 1 obręb Wierzbna od km 0+009,50 do km 0+852,05

Tytuł rysunku:
Plan sytuacyjny

Obiekt:	Stadium:	Skala:	Data:	Nr rys.:
DROGA	K	1:500	04.2025	2.1

Funkcja	Tytuł, imię i nazwisko, nr uprawnień	Specjalność	Podpis
Projektant	mgr inż. Jan Gajewy PDK/0910/PWOD/15	DROGOWA	
Projektant	mgr inż. Natalia Łasocha PDK/0564/PWOD/20	DROGOWA	
Sprawdzający	mgr inż. Katarzyna Andrejko PDK/0565/PWOD/20	DROGOWA	